Приложение А2
УТВЕРЖДАЮ
Директор КГБУК "Таймырский краеведческий музей"
О.Л. Корнеева
«30» июня 2016г

Паспорт доступности
объекта социальной инфраструктуры (ОСИ)
№ 60

1. Общие сведения об объекте

1.1. Наименование (вид) объекта **Краевое государственное бюджетное учреждение культуры "Таймырский краеведческий музей"**
1.2. Адрес объекта **647000 Красноярский край, г. Дудинка, ул. Советская 30**
1.3. Сведения о размещении объекта:
- отдельно стоящее здание **2-4** этажей, **3786**кв.м
- наличие прилегающего земельного участка (да, нет); **5400** кв.м
1.4. Год постройки здания **2009г.**, последнего капитального ремонта -
1.5. Дата предстоящих плановых ремонтных работ:
текущего **2016г**, *капитального* _____
сведения об организации, расположенной на объекте:
1.6. Название организации (учреждения) **Краевое государственное бюджетное учреждение культуры "Таймырский краеведческий музей" (КГБУК "Таймырский краеведческий музей")**(*полное юридическое наименование – согласно Уставу, краткое наименование)*
1.7. Юридический адрес организации (учреждения) **647000 Красноярский край, Таймырский Долгано-Ненецкий район, г. Дудинка, ул. Советская 30**
1.8. Основание для пользования объектом (оперативное управление, аренда, собственность)
1.9. Форма собственности (государственная, негосударственная).
1.10. Территориальная принадлежность (*федеральная, региональная, муниципальная*)
1.11. Вышестоящая организация: **Министерство культуры Красноярского края** (*наименование*)
1.12. Адрес вышестоящей организации, другие координаты **ул. Ленина, 123 А, Красноярск, Красноярский край**

2. Характеристика деятельности организации на объекте

(по обслуживанию населения)

2.1.Сфера деятельности (здравоохранение, образование, социальная защита, физическая культура и спорт, культура, связь и информация, транспорт, жилой фонд, потребительский рынок и сфера услуг, другое).

2.2. Виды оказываемых услуг: Хранение музейных предметов и музейных коллекций; выявление и собирание музейных предметов и музейных коллекций; осуществление в установленном порядке экспозиционно-выставочной деятельности в Российской Федерации и за рубежом.

2.3. Форма оказания услуг: (*на объекте, с длительным пребыванием, в т.ч. проживанием, на дому, дистанционно*).

2.4. Категории обслуживаемого населения по возрасту: (дети, взрослые трудоспособного возраста, пожилые; все возрастные категории)

2.5. Категории обслуживаемых инвалидов: инвалиды, передвигающиеся на коляске, инвалиды с нарушениями опорно-двигательного аппарата; нарушениями зрения, нарушениями слуха, нарушениями умственного развития.

2.6. Плановая мощность: посещаемость (количество обслуживаемых в день), вместимость, пропускная способность 250 человек единовременно, 50-55 человек в день.

2.7. Участие в исполнении ИПР инвалида, ребенка-инвалида (да, нет).

3. Состояние доступности объекта

3.1 Путь следования к объекту пассажирским транспортом автобус 1,2,4 ост. "Аптека" ул. Горького 45, такси (*описать маршрут движения с использованием пассажирского транспорта*).

(наличие адаптированного пассажирского транспорта к объекту) Нет

3.2 Путь к объекту от ближайшей остановки пассажирского транспорта:

3.2.1. расстояние до объекта от остановки транспорта: 500 м.

3.2.2. время движения (пешком): 5-7 мин.

3.2.3. наличие выделенного от проезжей части пешеходного пути (*да, нет*),

3.2.4.Перекрестки: (нерегулируемые; регулируемые, со звуковой сигнализацией, таймером; нет).

3.2.5.Информация на пути следования к объекту: (*акустическая, тактильная, визуальная; нет)*.

3.2.6. Перепады высоты на пути: *есть, нет* (описать): небольшой уклон

Их обустройство для инвалидов на коляске: (*да, нет)*: не обустроено.

3.3. Организация доступности объекта для инвалидов – форма обслуживания*

№	Категория инвалидов (*вид нарушения*)	Вариант организации доступности объекта (*формы обслуживания*)*
	Все категории инвалидов и МГН	Б
1	*в том числе инвалиды:*	
2	передвигающиеся на креслах-колясках	ДУ
3	с нарушениями опорно-двигательного аппарата	ДУ
4	с нарушениями зрения	ВНД
5	с нарушениями слуха	Б
6	с нарушениями умственного развития	Б

** - указывается один из вариантов: «А», «Б», «ДУ», «ВНД»*

3.4 Состояние доступности основных структурно-функциональных зон

№	Основные структурно-функциональные зоны	Состояние доступности, в том числе для основных категорий инвалидов**
1	Территория, прилегающая к зданию (участок)	ДЧ-И(У,Г) ДУ(О,К,С)
2	Вход (входы) в здание	ДЧ-И(Г,У,К,О,)
3	Путь (пути) движения внутри здания (в т.ч. пути эвакуации)	ДЧ-И(Г,У,К,О,) ВНД-(С)
4	Зона целевого назначения здания (целевого посещения объекта)	ДЧ-И(Г,У,К,О,)
5	Санитарно-гигиенические помещения	ДЧ-И(К, Г,У)
6	Система информации и связи (на всех зонах)	ДЧ-И(Г,У,К,О,)
7	Пути движения к объекту (от остановки транспорта)	ДЧ-И(Г,У,К,О,)

*** Указывается: ДП-В - доступно полностью всем; ДП-И (К, О, С, Г, У) – доступно полностью избирательно (указать категории инвалидов); ДЧ-В - доступно частично всем; ДЧ-И (К, О, С, Г, У) – доступно частично избирательно (указать категории инвалидов); ДУ - доступно условно, ВНД – временно недоступно*

3.5. Итоговое заключение о состоянии доступности ОСИ: **ДЧ-И(К,О,Г,У)**
Объект временно недоступен инвалидам с нарушением зрения , так как не обеспечен беспрепятственный доступ в учреждение
отсутствие: по пути движения тактильных наземных указателей, отсутствие средств информации и тактильной адаптации объекта(табличек со шрифтом Брайля, контрастное выделение дверных проемов и дверей, рельефные обозначения поручней и дверных ручек), отсутствует мнемосхема движения для инвалидов, в туалете крючки для костылей и одежды поручни вокруг раковины. Для обеспечения доступа инвалидов к местам предоставления услуг с учетом расстройств функций организма инвалида(зрения, слуха, опрно- двигательного аппарата) и обеспечения качественного предоставления услуг необходимо в виде приспособления создать условия

доступности объекта и услуг в рамках действующего законодательства, в том числе с сопровождением сотрудника.

4. Управленческое решение

4.1. Рекомендации по адаптации основных структурных элементов объекта

№	Основные структурно-функциональные зоны объекта	Рекомендации по адаптации объекта (*вид работы*)*
1	Территория, прилегающая к зданию (участок)	Ремонт текущий(установка знака и нанесение разметки ГОСТ 23457-86 п.2.8.21)
2	Вход (входы) в здание	ПСД, КР(установка допол. поручней , края лестницы выделить цветом, монтаж предупред. полосы перед и после лестницы, отсутст. предупред. полосы перед и после пандуса, установ. на двери световые маячки, нанести желтый круг, заменить. вывеску с наименованием и режимом работы шрифтом Брайля, установить инф. мнемосхему движения)
3	Путь (пути) движения внутри здания (в т.ч. пути эвакуации)	ПСД КР(заменить кабину лифта установка тактильных указ. Табличек с шр. установить: таблички с номерами этажей, продублированные шрифтом Брайля. рельефные обозначения об окончании перил. нижнюю и верхнюю ступени выделить контрастным цветом. бортики на боковые края не примыкающие к стене. контрастную маркировку на двери и дверном проеме, световые маячки. на стенах помещений зон безопасности обозначения знака Е 21 по ГОСТ Р 12.4.026.
4	Зона целевого назначения здания (целевого посещения объекта)	Не нуждается
5	Санитарно-гигиенические помещения	ПСД,ТР(опорные поручни у раковины, крючки для костылей и одежды, маркировку на двери

		и дверном проеме, световые маячки, таблички шрифтом Брайля)
6	Система информации на объекте (на всех зонах)	ТР(устройство средств информации шрифтом Брайля)
7	Пути движения к объекту (от остановки транспорта)	Обустройство территории
8	Все зоны и участки	ПСД, капитальный и текущий ремонт

**- указывается один из вариантов (видов работ): не нуждается; ремонт (текущий, капитальный); индивидуальное решение с ТСР; технические решения невозможны – организация альтернативной формы обслуживания*

4.2. Период проведения работ 2014-2016г. в рамках исполнения программы "Доступная среда" государственной программы Красноярского края "Развитие системы социальной поддержки населения Красноярского края на 2014-2016годы" *(указывается наименование документа: программы, плана).*
4.3. Ожидаемый результат (по состоянию доступности): после выполнения работ по адаптации **ДЧ-И (К,О,Г,У).**
Оценка результата исполнения программы, плана (по состоянию доступности): **ДЧ-И.**
4.4. Для принятия решения требуется, не требуется *(нужное подчеркнуть):*
Требуют дополнительное согласование. Параметры структурно-планировочных элементов не соответствуют нормативным требованиям. Обустройство может быть выполнено лишь в порядке капитального ремонта и реконструкций либо дополнительного согласования. Для адаптации необходимо организовать помощь со стороны сотрудников учреждения для сопровождения к месту получения услуги.

5. Особые отметки

Паспорт сформирован на основании:

1. Анкеты (*информации об объекте*) от «20» июня 2016 г.,
2. Акта обследования объекта: № акта 60 от «20» июня 2016 г.
3. Решения Комиссии от «20» июня 2016 г.

Приложение А3
УТВЕРЖДАЮ
Директор КГБУК
"Таймырский
краеведческий музей"
О.П. Корнеева
«30» июня 2016г

Анкета
(*информация об объекте социальной инфраструктуры*)
к паспорту доступности ОСИ
№ 60

1. Общие сведения об объекте

1.1. Наименование (вид) объекта **Краевое государственное бюджетное учреждение культуры "Таймырский краеведческий музей"**
1.2. Адрес объекта 647000 Красноярский край, г. Дудинка, ул. Советская 30
1.3. Сведения о размещении объекта:
- отдельно стоящее здание **2-4** этажей, **3786**кв.м.
1.4. Год постройки здания **2009г.**, последнего капитального ремонта
1.5. Дата предстоящих плановых ремонтных работ: текущего **2016г**, капитального _____
сведения об организации, расположенной на объекте
1.6. Название организации (учреждения), **Красноярское государственное бюджетное учреждение культуры "Таймырский краеведческий музей"**
1.7. Юридический адрес организации (учреждения) **647000 Красноярский край, Таймырский Долгано-Ненецкий район, г. Дудинка, ул. Советская 30**
1.8. Основание для пользования объектом (оперативное управление, аренда, собственность)
1.9. Форма собственности (государственная, негосударственная)
1.10. Территориальная принадлежность (федеральная, региональная, муниципальная)
1.11. Вышестоящая организация (наименование) **Министерство культуры Красноярского края**
1.12. Адрес вышестоящей организации, другие координаты **ул. Ленина, 123 А, Красноярск, Красноярский край**

2. Характеристика деятельности организации на объекте

2.1. Сфера деятельности *(здравоохранение, образование, социальная защита, физическая культура и спорт, культура, связь и информация, транспорт, жилой фонд, потребительский рынок и сфера услуг, другое).*
2.2. Виды оказываемых услуг: Хранение музейных предметов и музейных коллекций; выявление и собирание музейных предметов и музейных коллекций; осуществление в установленном порядке экспозиционно-выставочной деятельности в Российской Федерации и за рубежом.
2.3. Форма оказания услуг: Обеспечивать экскурсионное, туристическое, лекционное, консультативное и комплексное обслуживание посетителей Музея, проводить в установленном порядке экспертизу культурных ценностей, оказывать экспертно-консультативную помощь юридическим и физическим лицам; на объекте, с длительным пребыванием, в т.ч. на дому, дистанционно.
2.4. Категории обслуживаемого населения по возрасту: (дети, взрослые трудоспособного возраста, пожилые; все возрастные категории).
2.5. Категории обслуживаемых инвалидов: инвалиды, передвигающиеся на коляске, инвалиды с нарушениями опорно-двигательного аппарата; нарушениями зрения, нарушениями слуха, нарушениями умственного развития.
2.6. Плановая мощность: посещаемость (количество обслуживаемых в день), вместимость, пропускная способность 250 человек единовременно, 50-55 человек в день.
2.7. Участие в исполнении ИПР инвалида, ребенка-инвалида (да, нет).

3. Состояние доступности объекта для инвалидов и других маломобильных групп населения (МГН)

3.1 Путь следования к объекту пассажирским транспортом: автобус 1,2,4 ост "Аптека" ул. Горького 45, такси
наличие адаптированного пассажирского транспорта к объекту: Нет
3.2 Путь к объекту от ближайшей остановки пассажирского транспорта:
3.2.1 расстояние до объекта от остановки транспорта 500 м
3.2.2 время движения (пешком) 5-7 мин
3.2.3 наличие выделенного от проезжей части пешеходного пути (*да, нет*),
3.2.4 Перекрестки: *нерегулируемые; регулируемые, со звуковой сигнализацией, таймером; нет*
3.2.5 Информация на пути следования к объекту: *акустическая, тактильная, визуальная; нет*
3.2.6 Перепады высоты на пути: *есть, нет* (описать) Небольшой уклон
Их обустройство для инвалидов на коляске: *да, нет* Не обустроено
3.3. Вариант организации доступности ОСИ (формы обслуживания)* с учетом СП 35-101-2001

№	Категория инвалидов (*вид нарушения*)	Вариант организации доступности объекта
1	Все категории инвалидов и МГН	Б
	в том числе инвалиды:	
2	передвигающиеся на креслах-колясках	ДУ
3	с нарушениями опорно-двигательного аппарата	ДУ
4	с нарушениями зрения	ВНД
5	с нарушениями слуха	Б
6	с нарушениями умственного развития	Б

** - указывается один из вариантов: «А», «Б», «ДУ», «ВНД»*

4. Управленческое решение (предложения по адаптации основных структурных элементов объекта)

№	Основные структурно-функциональные зоны объекта	Рекомендации по адаптации объекта *(вид работы)**
1	Территория, прилегающая к зданию (участок)	Ремонт текущий(установка знака и нанесение разметки ГОСТ 23457-86 п.2.8.21)
2	Вход (входы) в здание	ПСД, КР(установка допол. поручней , края лестницы выделить цветом, монтаж предупред. полосы перед и после лестницы, отсутст. предупред. полосы перед и после пандуса, установ. на двери световые маячки, нанести желтый круг, заменить. вывеску с наименованием и режимом работы шрифтом Брайля, установить инф. мнемосхему движения)
3	Путь (пути) движения внутри здания (в т.ч. пути эвакуации)	ПСД КР(заменить кабину лифта установка тактильных указ, Табличек с шр. установить: таблички с номерами этажей, продублированные шрифтом Брайля. рельефные обозначения об окончании перил. нижнюю и верхнюю ступени выделить контрастным цветом. бортики на боковые края не примыкающие к стене. контрастную маркировку

		на двери и дверном проеме, световые маячки. на стенах помещений зон безопасности обозначения знака Е 21 по ГОСТ Р 12.4.026.
4	Зона целевого назначения (целевого посещения объекта)	Не нуждается
5	Санитарно-гигиенические помещения	ПСД, ТР(опорные поручни у раковины, крючки для костылей и одежды, маркировку на двери и дверном проеме, световые маячки, таблички шрифтом Брайля)
6	Система информации на объекте (на всех зонах)	ТР(устройство средств информации шрифтом Брайля)
7	Пути движения к объекту (от остановки транспорта)	Обустройство территории
8	Все зоны и участки	ПСД, капитальный и текущий ремонт

**- указывается один из вариантов (видов работ): не нуждается; ремонт (текущий, капитальный); индивидуальное решение с ТСР; технические решения невозможны – организация альтернативной формы обслуживания*

Размещение информации на Карте доступности субъекта РФ согласовано _____*(подпись, Ф.И.О., должность; координаты для связи уполномоченного представителя объекта)*

Приложение А.4
УТВЕРЖДАЮ
Директор КГБУК
"Таймырский
краеведческий музей"
О.П. Корнеева
«30» июня 2016г.

Акт обследования
объекта социальной инфраструктуры к паспорту доступности ОСИ
№ 60

1. Общие сведения об объекте

1.1. Наименование (вид) объекта: Краевое государственное бюджетное учреждение культуры "Таймырский краеведческий музей"
1.2. Адрес объекта 647000 Красноярский край, г. Дудинка, ул. Советская 30
1.3. Сведения о размещении объекта:
- отдельно стоящее здание **2-4** этажей, **3786** кв.м
- наличие прилегающего земельного участка (**да**); **5400** кв.м
1.4. Год постройки здания **2009**, последнего капитального ремонта -
1.5. Дата предстоящих плановых ремонтных работ: *текущего* **2016г.**, *капитального* __-
1.6. Название организации (учреждения), (полное юридическое наименование – согласно Уставу, краткое наименование) Красноярское государственное бюджетное учреждение культуры "Таймырский краеведческий музей" (КГБУК "Таймырский краеведческий музей")
1.7. Юридический адрес организации (учреждения) 647000 Красноярский край, Таймырский Долгано-Ненецкий район, г. Дудинка, ул. Советская 30

2. Характеристика деятельности организации на объекте

Хранение, изучение, реставрация и публичное представление музейных предметов, музейных коллекций, в том числе оружия, предметов, содержащих драгоценные металлы и драгоценные камни и архивных документов; ведение и сохранность учетной документации, связанной с музейными предметами и музейными коллекциями; использование музейных предметов и музейных коллекций в научных, культурных, образовательных, творческо-производственных целях; комплектование музейных коллекций, архивных и библиотечных фондов музея, в том числе путем приобретения в

систематизация предметов фондов хранения, формирование электронной базы данных, содержащей сведения о музейных предметах и коллекциях;

осуществление в установленном порядке экспозиционно-выставочной деятельности в Российской Федерации и за рубежом;

экскурсионное, туристическое лекционное, консультативное и комплексное обслуживание посетителей Музея;

рекламно-информационная, издательская и полиграфическая деятельность;

экспертно-консультативная помощь юридическим и физическим лицам;

организация в установленном порядке археологических, этнографических и других научных экспедиций;

изучение архивных материалов по истории Таймыра и культуре народов, проживающих на его территории деятельность Учреждения, направленная на достижение целей создания Учреждения.

3. Состояние доступности объекта

3.1 Путь следования к объекту пассажирским транспортом: автобус 1,2,4 ост. "Аптека" ул. Горького 45, такси.
наличие адаптированного пассажирского транспорта к объекту: нет.
3.2 Путь к объекту от ближайшей остановки пассажирского транспорта:
3.2.1 расстояние до объекта от остановки транспорта 500 м.
3.2.2 время движения (пешком) 5-7 мин.
3.2.3 наличие выделенного от проезжей части пешеходного пути (да/нет).
3.2.4 Перекрестки: *нерегулируемые; регулируемые, со звуковой сигнализацией, таймером; нет.*
3.2.5 Информация на пути следования к объекту: *акустическая, тактильная, визуальная; **нет.***
3.2.6Перепады высоты на пути: *есть, нет* (описать) небольшой уклон.
Их обустройство для инвалидов на коляске: *да, нет.*
3.3 Организация доступности объекта для инвалидов – форма обслуживания.

№	*Категория инвалидов (вид нарушения)*	*Вариант организации доступности объекта (формы обслуживания)**
1.	*Все категории инвалидов и МГН*	*Б*
	в том числе инвалиды:	
2	*передвигающиеся на креслах-колясках*	*ДУ*
3	*с нарушениями опорно-двигательного аппарата*	*ДУ*
4	*с нарушениями зрения*	*ВНД*
5	*с нарушениями слуха*	*Б*
6	*с нарушениями умственного развития*	*Б*

* - указывается один из вариантов: «А», «Б», «ДУ», «ВНД»

3.4 Состояние доступности основных структурно-функциональных зон

№ п/п	Основные структурно-функциональные зоны	Состояние доступности, в том числе для основных категорий инвалидов**	Приложение	
			№ на плане	№ фото
1	Территория, прилегающая к зданию (участок)	ДЧ-И(К,О,Г,У)	1(А)	1,14,15, 28
2	Вход (выходы) в здание	ДЧ-И(К,О,Г,У)	1(Б)	1,2,2.2,3,6
3	Путь (пути) движения внутри здания (*в т.ч. пути эвакуации*)	ДЧ-И(К,О,Г,У)	1(В,Г,Д)	4,5,7,8.18.2,9,10,11,19,25
4	Зона целевого назначения здания (целевого посещения объекта)	ДЧ-И(К,О,Г,У)	1(Ж), 2(Ж), 3(Ж)	16,17,18,,22,23,4,26,27
5	Санитарно-гигиенические помещения	ДЧ-И(К,О,Г,У)	1(1)	12,13
6	Система информации и связи (*на всех зонах*)	ДЧ-И(К,О,Г,У)		3,4,5
7	Пути движения к объекту (от остановки транспорта)	ДЧ-И(К,О,Г,У)	1(А)	14,15,28

*** Указывается: ДП-В - доступно полностью всем; ДП-И (К, О, С, Г, У) – доступно полностью избирательно (указать категории инвалидов); ДЧ-В - доступно частично всем; ДЧ-И (К, О, С, Г, У) – доступно частично избирательно (указать категории инвалидов); ДУ - доступно условно, ВНД - недоступно*

3.5. **Итоговое заключение о состоянии доступности ОСИ: ДЧ-И(К,О,Г,У)**

Объект временно недоступен инвалидам с нарушением зрения , так как не обеспечен беспрепятственный доступ в учреждение, отсутствие: по пути движения тактильных наземных указателей, отсутствие средств информации и тактильной адаптации объекта(табличек со шрифтом Брайля, контрастное выделение дверных проемов и дверей, рельефные обозначения поручней и дверных ручек), отсутствует мнемосхема движения для инвалидов, в туалете отсутствуют крючки для костылей и одежды поручни вокруг раковины.

Для обеспечения доступа инвалидов к местам предоставления услуг с учетом расстройств функций организма инвалида(зрения, слуха, опорно-двигательного аппарата) и обеспечения качественного предоставления услуг необходимо в виде приспособления создать условия доступности объекта и услуг в рамках действующего законодательства, в том числе с сопровождением сотрудника.

4. Управленческое решение (проект)

4.1. Рекомендации по адаптации основных структурных элементов объекта:

№	Основные структурно-функциональные зоны объекта	Рекомендации по адаптации объекта (вид работы)*
1	Территория, прилегающая к зданию (участок)	Ремонт текущий(установка знака и нанесение разметки ГОСТ 23457-86 п.2.8.21)
2	Вход (входы) в здание	ПСД, КР(установка допол. поручней , края лестницы выделить цветом, монтаж предупред. полосы перед и после лестницы, отсутст. предупред. полосы перед и после пандуса, установ. на двери световые маячки, нанести желтый круг, заменить. вывеску с наименованием и режимом работы шрифтом Брайля, установить инф. мнемосхему движения)
3	Путь (пути) движения внутри здания (в т.ч. пути эвакуации)	ПСД КР(заменить кабину лифта установка тактильных указатели, табличек с шр. установить: таблички с номерами этажей, продублированные шрифтом Брайля. рельефные обозначения об окончании перил. нижнюю и верхнюю ступени выделить контрастным цветом. бортики на боковые края не примыкающие к стене. контрастную маркировку на двери и дверном проеме, световые маячки. на стенах помещений зон безопасности обозначения знака Е 21 по ГОСТ Р 12.4.026.
4	Зона целевого назначения здания (целевого посещения объекта)	Не нуждается
5	Санитарно-гигиенические помещения	ПСД,ТР(опорные поручни у раковины, крючки для костылей и одежды, маркировку на двери и дверном проеме, световые маячки, таблички шрифтом Брайля)
6	Система информации на объекте (на всех зонах)	ТР(устройство средств информации шрифтом Брайля)
7	Пути движения к объекту (от остановки транспорта)	Обустройство территории
8.	Все зоны и участки	ПСД, капитальный и текущий ремонт

**- указывается один из вариантов (видов работ): не нуждается; ремонт (текущий, капитальный); индивидуальное решение с ТСР; технические решения невозможны – организация альтернативной формы обслуживания*

4.2. Период проведения работ 2014-2016годы в рамках исполнения программы "Доступная среда" государственной программы Красноярского края "Развитие системы социальной поддержки населения Красноярского края на 2014-2016годы".

4.3 Ожидаемый результат (по состоянию доступности) после выполнения работ по адаптации: **ДЧ-И(К,О,Г,У).**
Оценка результата исполнения программы, плана (по состоянию доступности) -
4.4. Для принятия решения требуется, не требуется (нужное подчеркнуть):
4.4.1.Согласование на Комиссии _____
(наименование Комиссии по координации деятельности в сфере обеспечения доступной среды жизнедеятельности для инвалидов и других МГН)4.4.2. согласование работ с надзорными органами (в сфере проектирования и строительства, архитектуры, охраны памятников, другое - указать)
4.4.3. техническая экспертиза; разработка проектно-сметной документации;
4.4.4. Требуют дополнительное согласование. Параметры структурно-планировочных элементов не соответствуют нормативным требованиям. Обустройство может быть выполнено лишь в порядке капитального ремонта и реконструкций либо дополнительного согласования. Для адаптации необходимо организовать помощь со стороны сотрудников учреждения для сопровождения к месту получения услуги.
4.4.5. согласование с общественными организациями инвалидов _____
другое.

5. Особые отметки

Приложения:

Результаты обследования:

1. Территории, прилегающей к объекту	на 2 л.
2. Входа (входов) в здание	на 2 л.
3. Путей движения в здании	на 2 л.
4. Зоны целевого назначения объекта	на 2 л.
5. Санитарно-гигиенических помещений	на 1 л.
6. Системы информации (и связи) на объекте	на 1 л.
Результаты фотофиксации на объекте	на 18 л.
Поэтажные планы, паспорт БТИ	на 4 л.

Руководитель рабочей группы

Директор КГБУК ТКМ О.П. Корнеева
(*Должность, Ф.И.О.*)

(*Подпись*)

Члены рабочей группы:

Ведущий специалист Управления
социальной защиты ТДНМР Т.А. Волкова
(*Должность, Ф.И.О.*)

(*Подпись*)

В том числе:
представители общественных организаций инвалидов

Заведующая хозяйственным
отделом КГБУ СО "ТСРЦИ" Г.Ф. Хузахметова
(*Должность, Ф.И.О.*)

(*Подпись*)

представители организации, расположенной на объекте
Гл.инженер КГБУК "ТКМ" А.В. Борец
(*Должность, Ф.И.О.*)

(*Подпись*)

Заведующая вспомогательным
отделом КГБУК "ТКМ" Л.В. Прокофьева
(*Должность, Ф.И.О.*)

(*Подпись*)

Приложение 1
к Акту обследования ОСИ
к паспорту доступности ОСИ
от «20» июня 2016 г. №60

I Результаты обследования:

1. Территории, прилегающей к зданию (участка)

Красноярское государственное бюджетное учреждение культуры
"Таймырский краеведческий музей"
адрес Красноярский край, г.Дудинка, ул. Советская 30.

№	Наименование функционально-планировочного элемента	Наличие элемента			Выявленные нарушения и замечания		Работы по адаптации объектов	
		есть/нет	№ на плане	№ фото	Содержание	Значимо для инвалида (категория)	Содержание	Виды работ
1.1	Вход (входы) на территорию	есть	1(А)	1		Г,У,К,О,С		
1.2	Путь (пути) движения на территории	есть	1(А)	14,15,28		Г,У,К,О,С		
1.3	Лестница (наружная)	есть	1(Б)	1,2		Г,У,К,О,С	Монтаж поручней края лестницы выделить цветом Монтаж предупред. полосы перед и после лестницы	ТР
1.4	Пандус (наружный)	есть	Б(1)	2;2.1;2.1.1;2.2		Г,У,К,О,С	Отсутст. поручни с второй стороны. Отсутст. предупред. полосы перед и после пандуса	ТР

1.5	Автостоянка и парковка	НЕТ		1, 14, 15	Нет знаков ДД 7.17 "Инвалиды" 5.15 "Место стоянки Нет разметки	Г,У,К,О,С		
1.6	Общие требования к зоне				Нет знака и разметки ГОСТ 23457-86 (п.2.8.21)			

II. Заключение по зоне:

Наименование структурно-функциональной зоны	Состояние доступности* (к пункту 3.4 Акта обследования ОСИ)	Приложение		Рекомендации по адаптации (вид работы)** к пункту 4.1 Акта обследования ОСИ
		№ на плане	№ фото	
Территории, прилегающей к зданию	ДЧ-И(У,Г) ДУ-(О,К,С)	1(А)	1,14,15,28	Установка знака и нанесение разметки ГОСТ 23457-86 (п.2.8.21)

** указывается: ДП-В - доступно полностью всем; ДП-И (К, О, С, Г, У) – доступно полностью избирательно (указать категории инвалидов); ДЧ-В - доступно частично всем; ДЧ-И (К, О, С, Г, У) – доступно частично избирательно (указать категории инвалидов); ДУ - доступно условно, ВНД - недоступно*

***указывается один из вариантов: не нуждается; ремонт (текущий, капитальный); индивидуальное решение с ТСР; технические решения невозможны – организация альтернативной формы обслуживания*

Комментарий к заключению: необходимы мероприятия по обустройству территории, установка знака, нанесение разметки, приведение в соответствие с нормами лестницы и пандуса (монтаж поручней края лестницы, монтаж предупредительной полосы в начале и в конце лестницы, монтаж поручней пандуса,монтаж предупредительной полосы в начале и в конце пандуса.).

Приложение 2
к Акту обследования ОСИ
к паспорту доступности ОСИ
от «20» июня 2016 г. № 60

I Результаты обследования:

2. Входа (входов) в здание

Красноярское государственное бюджетное учреждение культуры "Таймырский краеведческий музей" Красноярский край, г.Дудинка, ул. Советская, 30.

№ п/п	Наименование функционально-планировочного элемента	Наличие элемента			Выявленные нарушения и замечания		Работы по адаптации объектов	
		есть/нет	№ на плане	№ фото	Содержание	Значимо для инвалида (категория)	Содержание	Виды работ
2.1	Лестница (наружная)	есть	1(Б)	1,2	1.Отсутст. поручни с второй стороны 2.Края лестницы не выделены цветом 3. Отсутст. предупред. полосы перед и после лестницы 4.Остутсв. Дополнительные поручни	Г,С,К,О,У	1.Монтаж поручней . 2.Края лестницы выделить цветом 3. Монтаж предупред. полосы перед и после лестницы	ТР
2.2	Пандус (наружный)	есть	1(Б-1)	2,2.1, 2.2	1.Отсутст. поручни с второй стороны 2.Отсутст. предупред. полосы перед и после пандуса	ДЧ-И(Г.У.К.О) ВНД(С)	1.Отсутст. поручни с второй стороны 2.Отсутст. предупред. полосы перед и после пандуса	ТР
2.3	Входная площадка (перед дверью)	есть	1(Б)	1,2, 2.3	нет			
2.4	Дверь (входная)	есть	1(Б)	3	1.Отсутст. световые маячки. 2.Верх двери не из прозрачного материала, отсутст желтый круг.	ВНД(С)	1.установ. световые маячки.2.Верх двери не из прозрачного материала, нанести желтый круг.	ТР
2.5	Тамбур	есть	1(Б)	6	нет			

	Общие требования к зоне	нет	1(Б)	3	1.Отсут. вывеска с наименованием и режимом работы выполнены шрифтом Брайля 2. Отсутсв. информ мнемосхема(тактильная схема движенияпиктограммы с шрифтом Брайля	ДЧ-И (Г,У,К,О,С)	1.Заменить. вывеску с наименованием и режимом работы шрифтом Брайля 2. Установить инф. мнемосхему движения тактильные пиктограмм	ТР

II. Заключение по зоне:

Наименование структурно-функциональной зоны	Состояние доступности*(к пункту 3.4 Акта обследования ОСИ)	Приложение		Рекомендации по адаптации (вид работы)**к пункту 4.1 Акта обследования ОСИ
		№ на плане	№ фото	
Входа (входов) в здание	ДУ-(Г,У,К,О,С)	1(Б)	1,2,2.1,2.2,2.3,6	---

** указывается: ДП-В - доступно полностью всем; ДП-И (К, О, С, Г, У) – доступно полностью избирательно (указать категории инвалидов); ДЧ-В - доступно частично всем; ДЧ-И (К, О, С, Г, У) – доступно частично избирательно (указать категории инвалидов); ДУ - доступно условно, ВНД - недоступно*

***указывается один из вариантов: не нуждается; ремонт (текущий, капитальный); индивидуальное решение с ТСР; технические решения невозможны – организация альтернативной формы обслуживания*

Комментарий к заключению: ДЧ-И (Г,У,К,О) : Необходимо привести лестницу и пандус в соответствие с нормами, заменить вывеску с наименованием и режимом работы шрифтом Брайля, установить информационную мнемосхему движения тактильные пиктограмм, установить световые маячки на входную дверь.

Приложение 3
к Акту обследования ОСИ
к паспорту доступности ОСИ
от «20» июня 2016 г. № 60

I Результаты обследования:
3. Пути (путей) движения внутри здания (в т.ч. путей эвакуации

Красноярское государственное бюджетное учреждение культуры "Таймырский краеведческий музей" Красноярский край, г.Дудинка, ул. Советская 30

№ п/п	Наименование функционально-планировочного элемента	Наличие элемента			Выявленные нарушения и замечания		Работы по адаптации объектов	
		есть/нет	№ на плане	№ фото	Содержание	Значимо для инвалида (категория)	Содержание	Виды работ
3.1	Коридор (вестибюль, зона ожидания, галерея, балкон)	есть	1(В)	5,7,8. 1.8.2, 19.25	1.Отсутст. обозначения пути 2.Отсутст. таблички шр. Брайля	ВНД(С)	Установить инф. мнемосхему движения тактильные пиктограммы	ТР
3.2	Лестница (внутри здания)	есть	1(Г)	8,8.2,9	1.Нет завершающей части поручней не закруглены длиннее марша на 0,3м 2.Нет предупредительных полос. перед и после лестницы 3.Края лестницы не выделены цветом 4.Отсутст. бортик по краю лестницы	ВНД(С)	Монтаж поручней . 2.Края лестницы выделить цветом 3. Монтаж предупред. полосы перед и после лестницы	ТР
3.3	Пандус (внутри здания)	есть	1(Д)	11		ДЧ И(Г,У, К,О,)		
3.4	Лифт пассажирский	есть	1(1)			ДП-И(К,О)	Заключение о невозможности эксплуатации № 2016-04-90915-162	Замена кабины лифта
3.4/1	Подъемник гусеничный мобильный лестничный			10				

3.5	Дверь	есть	1(5.2, 2.1)	5,7,8.1, 19,25	1.Нет на дверном проеме обрамлений ярким цветом 2.Отсутств световых маячков	ВНД(С)	Установ. световые маячки.	ТР
3.6	Пути эвакуации (в т.ч. зоны безопасности)	есть		4,5	1.Знак эвакуации Е-21	ДЧ-И(К,О,Г,У)		
	Общие требования к зоне		1(В,Г,Д)		Отсутствуют: 1.По пути движения тактильных указателей 2.Табличек с шр. Брайля	ДЧ-И(К,О,Г,У)	Выполнить работы по нанесению тактильной предупредительной инцормации	ТР

II. Заключение по зоне:

Наименование структурно-функциональной зоны	Состояние доступности* (к пункту 3.4 Акта обследования ОСИ)	Приложение		Рекомендации по адаптации (вид работы)**к пункту 4.1 Акта обследования ОСИ
		№ на плане	№ фото	
Пути (путей) движения внутри здания (в т.ч. путей эвакуации)	ДЧ-И (Г,У) ДУ(К,О,С)	1(В,Г,Д),	4,5,7,8.1,8.2,9,10,11,19,25	1.Замена кабины лифта 2.установка тактильных указ, Табличек с шр. Брайля

**указывается: ДП-В - доступно полностью всем; ДП-И (К, О, С, Г, У) – доступно полностью избирательно (указать категории инвалидов); ДЧ-В - доступно частично всем; ДЧ-И (К, О, С, Г, У) – доступно частично избирательно (указать категории инвалидов); ДУ - доступно условно, ВНД - недоступно альтернативной формы обслуживания*

Комментарий к заключению: **ДЧ-И (К,О,Г,У)** Требуется замена кабины лифта, установка тактильных указателей, табличек с шрифтом Брайля.

Приложение 4 (I)
к Акту обследования ОСИ
к паспорту доступности ОСИ
от «20» июня 2016 г. № 60

I Результаты обследования:

4. Зоны целевого назначения здания (целевого посещения объекта)

Красноярское государственное бюджетное учреждение культуры "Таймырский краеведческий музей" Красноярский край, г. Дудинка, ул. Советская 30

Вариант I – зона обслуживания инвалидов

№	Наименование функционально-планировочного элемента	Наличие элемента			Выявленные нарушения и замечания		Работы по адаптации объектов	
		есть/нет	№ на плане	№ фото	Содержание	Значимо для инвалида (категория)	Содержание	Виды работ
4.1	Кабинетная форма обслуживания	нет	-	-	-	-	-	-
4.2	Зальная форма обслуживания	есть	1(Ж) 2(Ж) 3(Ж)	16,17,18,21,22,23,24,26,27	нет	ДП-В ВНД(С)		
4.3	Прилавочная форма обслуживания	нет	-	-	-	-	-	-
4.4	Форма обслуживания с перемещением по маршруту	нет	-	-	-	-	-	-
4.5	Кабина индивидуального обслуживания	нет	-	-	-	-	-	-
	Общие требования к зоне							

II Заключение по зоне:

Наименование структурно-функциональной зоны	Состояние доступности*(к пункту 3.4 Акта обследования ОСИ)	Приложение		Рекомендации по адаптации (вид работы)** к пункту 4.1 Акта обследования ОСИ
		№ на плане	№ фото	
Зоны целевого назначения здания (целевого посещения объекта)	ДП-В	1(Ж) 2(Ж) 3(Ж)	16,17,18,21,22,23,24,26,27	Не нуждается

**указывается: ДП-В - доступно полностью всем; ДП-И (К, О, С, Г, У) – доступно полностью избирательно (указать категории инвалидов); ДЧ-В - доступно частично всем; ДЧ-И (К, О, С, Г, У) – доступно частично избирательно (указать категории инвалидов); ДУ - доступно условно, ВНД - недоступно*

***указывается один из вариантов: не нуждается; ремонт (текущий, капитальный); индивидуальное решение с ТСР; технические решения невозможны – организация альтернативной формы обслуживания*

Комментарий к заключению:_____

Приложение 4(II)
к Акту обследования ОСИ
к паспорту доступности ОСИ
от «20»июня 2016 г. № 60

I Результаты обследования:

4. Зоны целевого назначения здания (целевого посещения объекта)

Красноярское государственное бюджетное учреждение культуры "Таймырский краеведческий музей" Красноярский край, г. Дудинка, ул. Советская 30

Вариант II – места приложения труда

Наименование функционально-планировочного элемента	Наличие элемента			Выявленные нарушения и замечания		Работы по адаптации объектов	
	есть/ нет	№ на плане	№ фото	Содержание	Значимо для инвалида (категория)	Содержание	Виды работ
Место приложения труда	нет	-	-	-	-	-	-

II Заключение по зоне:

Наименование структурно-функциональной зоны	Состояние доступности* (к пункту 3.4 Акта обследования ОСИ)	Приложение		Рекомендации по адаптации (вид работы)** к пункту 4.1 Акта обследования ОСИ
		№ на плане	№ фото	
места приложения труда	-	-	-	-

**указывается: ДП-В - доступно полностью всем; ДП-И (К, О, С, Г, У) – доступно полностью избирательно (указать категории инвалидов); ДЧ-В - доступно частично всем; ДЧ-И (К, О, С, Г, У) – доступно частично избирательно (указать категории инвалидов); ДУ - доступно условно, ВНД - недоступно*

***указывается один из вариантов: не нуждается; ремонт (текущий, капитальный); индивидуальное решение с ТСР; технические решения невозможны – организация альтернативной формы обслуживания*

Комментарий к заключению:

Приложение 4(III)
к Акту обследования ОСИ
к паспорту доступности ОСИ
от «20»июня 2016г. № 60

I Результаты обследования:

4. Зоны целевого назначения здания (целевого посещения объекта)

Красноярское государственное бюджетное учреждение культуры "Таймырский краеведческий музей" Красноярский край, г. Дудинка, ул. Советская 30

Вариант III – жилые помещения

Наименование функционально-планировочного элемента	Наличие элемента			Выявленные нарушения и замечания		Работы по адаптации объектов	
	есть/нет	№ на плане	№ фото	Содержание	Значимо для инвалида (категория)	Содержание	Виды работ
Жилые помещения	нет	-	-	-	-	-	-

II. Заключение по зоне:

Наименование структурно-функциональной зоны	Состояние доступности*(к пункту 3.4 Акта обследования ОСИ)	Приложение		Рекомендации по адаптации (вид работы)** к пункту 4.1 Акта обследования ОСИ
		№ на плане	№ фото	
Жилые помещения	-	-	-	-

** указывается: ДП-В - доступно полностью всем; ДП-И (К, О, С, Г, У) – доступно полностью избирательно (указать категории инвалидов); ДЧ-В - доступно частично всем; ДЧ-И (К, О, С, Г, У) – доступно частично избирательно (указать категории инвалидов); ДУ - доступно условно, ВНД - недоступно*

***указывается один из вариантов: не нуждается; ремонт (текущий, капитальный); индивидуальное решение с ТСР; технические решения невозможны – организация альтернативной формы обслуживания*

Комментарий к заключению:

Приложение 5
к Акту обследования ОСИ
к паспорту доступности ОСИ
от «20» июня 2016 г. № 60

I Результаты обследования:
5. Санитарно-гигиенических помещений

Красноярское государственное бюджетное учреждение культуры "Таймырский краеведческий музей" Красноярский край, г. Дудинка, ул. Советская 30

№	Наименование функционально-планировочного элемента	Наличие элемента			Выявленные нарушения и замечания		Работы по адаптации объектов	
		есть/нет	№ на плане	№ фото	Содержание	Значимо для инвалида (категория)	Содержание	Виды работ
5.1	Туалетная комната	есть	1(Е)	12,13,13.1	Нет крючков для костылей.Нет поручней у раковины.Нет таблички с шриф Брайля	ДЧ-И(Г,У,К) ВНД(О,С)	Установить крючки для костылей.Уст. поручней раковины.Уст. табл Шрифта Брайля	ТР
5.2	Душевая/ ванная комната	нет						
5.3	Бытовая комната (гардеробная)	нет						
	Общие требования к зоне							

II. Заключение по зоне:

Наименование структурно-функциональной зоны	Состояние доступности*(к пункту 3.4 Акта обследования ОСИ)	Приложение		Рекомендации по адаптации (вид работы)**к пункту 4.1 Акта обследования ОСИ
		№ на плане	№ фото	
Санитарно-гигиенических помещений	ДЧ-ЧИ(Г,У,К) ДУ-(О,С)	1(Е)	12,13,13.1	1.Установить крючки для костылей 2.Уст. поручней раковины 3.Уст. табл Шрифта Брайля

** указывается: ДП-В - доступно полностью всем; ДП-И (К, О, С, Г, У) – доступно полностью избирательно (указать категории инвалидов); ДЧ-В - доступно частично всем; ДЧ-И (К, О, С, Г, У) – доступно частично избирательно (указать категории инвалидов); ДУ - доступно условно, ВНД - недоступно*

***указывается один из вариантов: не нуждается; ремонт (текущий, капитальный); индивидуальное решение с ТСР; технические решения невозможны – организация альтернативной формы обслуживания*

Комментарий к заключению: **ДЧ-И(К,О,Г,У)** Установить крючки для костылей, установить таблички Шрифта Брайля, поручни раковины.

Приложение 6
к Акту обследования ОСИ
к паспорту доступности ОСИ
от «20»июня 2016 г. № 60

I. Результаты обследования:
6. Системы информации на объекте

Краевое государственное бюджетное учреждение культуры "Таймырский краеведческий музей" Красноярский край, г. Дудинка, ул. Советская 30

№	Наименование функционально-планировочного элемента	Наличие элемента			Выявленные нарушения и замечания		Работы по адаптации объектов	
		есть/нет	№ на плане	№ фото	Содержание	Значимо для инвалида (категория)	Содержание	Виды работ
6.1	Визуальные средства	есть		3,4,5,9, 11,12,1 3.1,20, 21,22,2 4, 25	нет	ДП-В		
6.2	Акустические средства	есть		5,12,22	нет	ДП-В		
6.3	Тактильные средства	нет			Отсутст информ шрифтом Брайля	ДУ-(С)	Установить тактильные средства получения информации	ТР
	Общие требования к зоне							

II. Заключение по зоне:

Наименование структурно-функциональной зоны	Состояние доступности* (к пункту 3.4 Акта обследования ОСИ)	Приложение		Рекомендации по адаптации (вид работы)** к пункту 4.1 Акта обследования ОСИ
		№ на плане	№ фото	
Системы информации на объекте	ДП-И (Г,У) ДЧ-И (С,О,К)		3,4,5,9,11,12,13.1,20,21,22,24 ,25	Выполнить информ шрифтом Брайля

** указывается: ДП-В - доступно полностью всем; ДП-И (К, О, С, Г, У) – доступно полностью избирательно (указать категории инвалидов); ДЧ-В - доступно частично всем; ДЧ-И (К, О, С, Г, У) – доступно частично избирательно (указать категории инвалидов); ДУ - доступно условно, ВНД - недоступно*

***указывается один из вариантов: не нуждается; ремонт (текущий, капитальный); индивидуальное решение с ТСР; технические решения невозможны – организация альтернативной формы обслуживания*

Комментарий к заключению: **ДЧ-И (К,О,Г,У.)** Выполнить информацию шрифтом Брайля.

1 .

2.

2.1

2.1.1

2.2

2.3

3.

Таймырский
краеведческий
музей
РЕЖИМ РАБОТЫ
Вторник - воскресенье
с 10 до 18
Пятница
с 12 до 20
Выходной:
понедельник

4.

ВЫХОД
ВЫХОД

5.

6.

7.

8.

8.1

8.2

9.

10.

11.

12.

13.

13.1

14.

15.

16.

17

18.

18.

19.

20.

21.

22.

23.

24.

25.

26.

27.

28. Пути движения от остановки

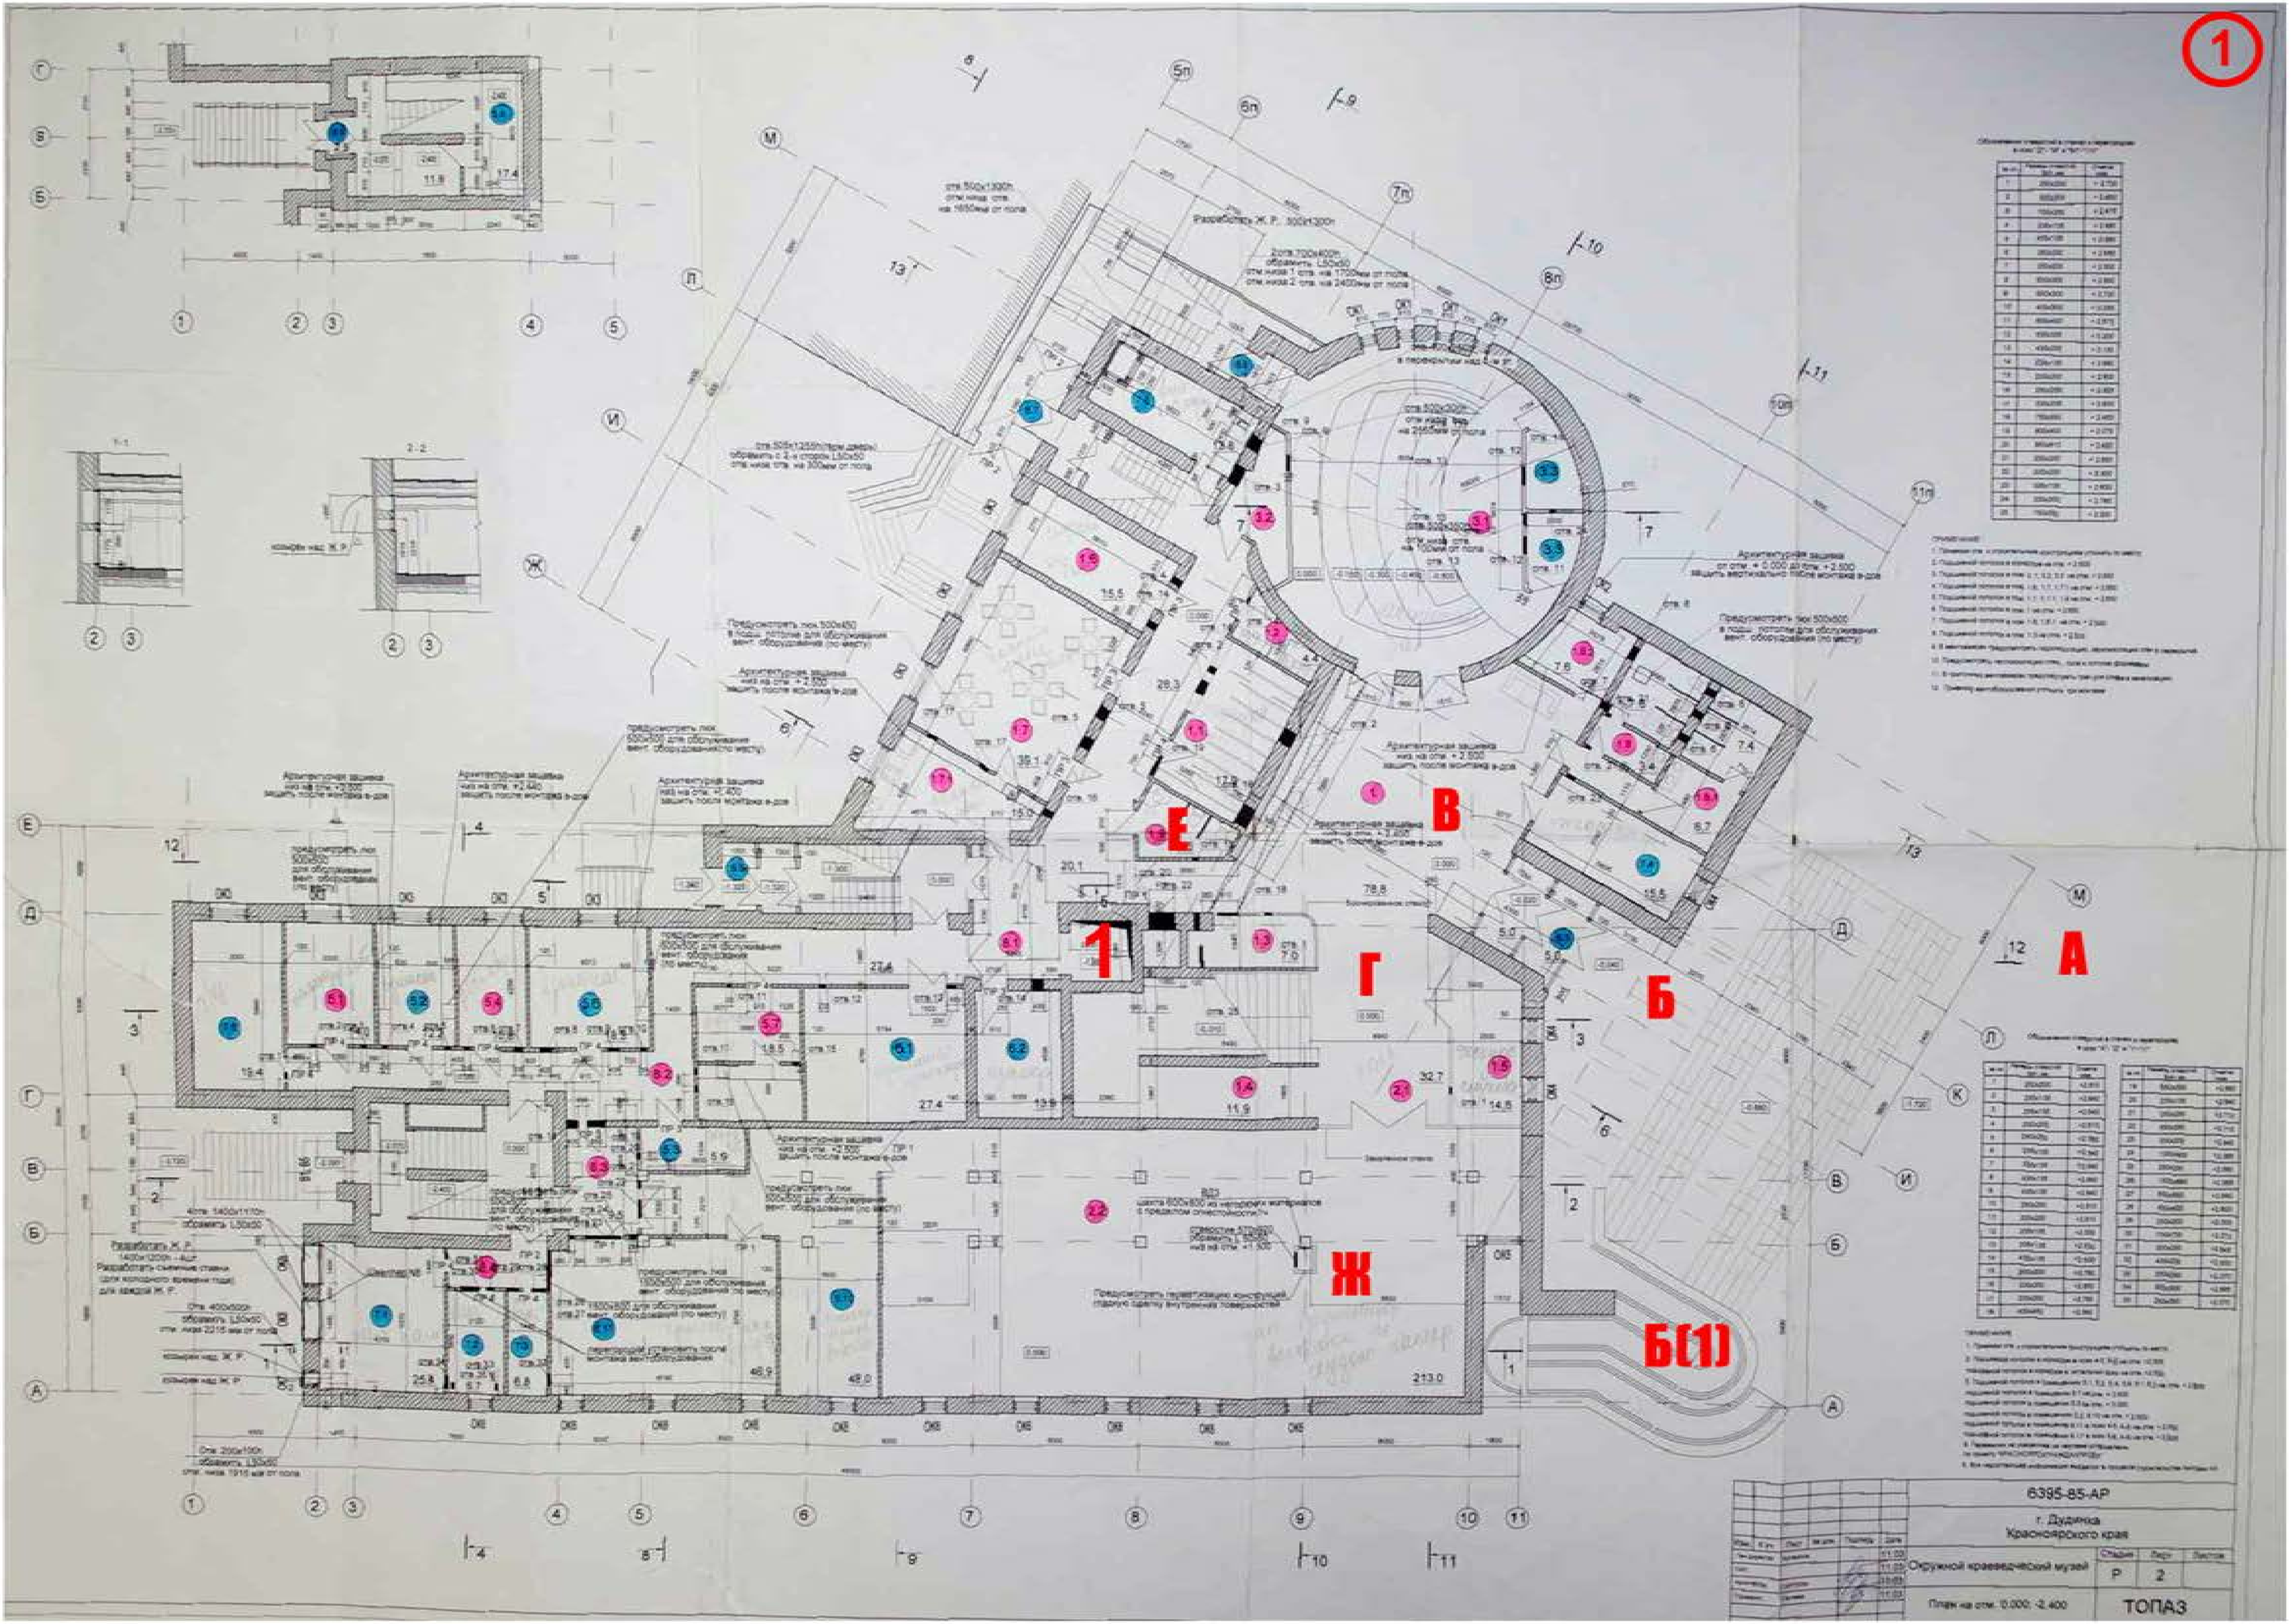

①
А
Б
Б(1)
В
Г
Е
Ж
1
6395-85-АР
г. Дудинка
Красноярского края
Окружной краеведческий музей
Стадия Лист Листов
Р 2
План на отм. 0.000; -2.400
ТОПАЗ

2

Ж

Д

6395-85-АР		
г. Дудинка Красноярского края		
Окружной краеведческий музей	Стадия: Р	Лист: 3 / Листов:
План на отм. 3.300	ТОПАЗ	

3

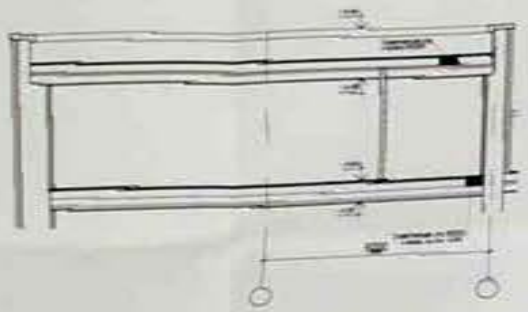

Ж

Д

						6395-85-АР	
						г. Дудинка Красноярского края	
						Окружной краеведческий музей	Стадия: Р; Лист: 4
						План на отм. +7.500; +8.850	ТОПАЗ

Граница проектного землеотвода

4

Краеведческий музей

4К

пл. Ленина

Б

А

Примечание:

1. Система координат – местная, система высот – Сиб
2. За исходный высотный репер принят бр.рп Б\N с отмет
(мет.труба в ростверке), расположенный по адресу: ул.Гор
3. Сечение рельефа горизонталями через 0.5 метра.

Изм.	Кол.уч.	Лист	N док.	Подпись	Дата
Нач. отд.	Хитев				08.05
Н. контр.	Сапшев				08.05
Топограф	Ерашов				08.05
Проверил	Костюнин				08.05

П-400-03

Окружной краеведческий музей в г.Дудинка Таймырский автономный округ

Стадия	Лист
РП	1

Топографический план М 1:500

НЕВА-